


QUADRO DE ÁREAS UNIDADES

| | |
|--------------------------------------|-------------------------------------|
| APTO TÍPO 1 | = 24.00 X 21 = 504.00m ² |
| APTO TÍPO 2 | = 26.70 X 05 = 133.50m ² |
| TOTAL | = 637.50m² |
| SALÃO DE FESTA = 17,20m ² | |
| CIRCULAÇÃO = 237,80m ² | |
| TOTAL GERAL | = 892,50m² |

NOSSO ESTUDO APRESENTA MODELOS PADRÃO, PARA PORTAS E JANELAS.

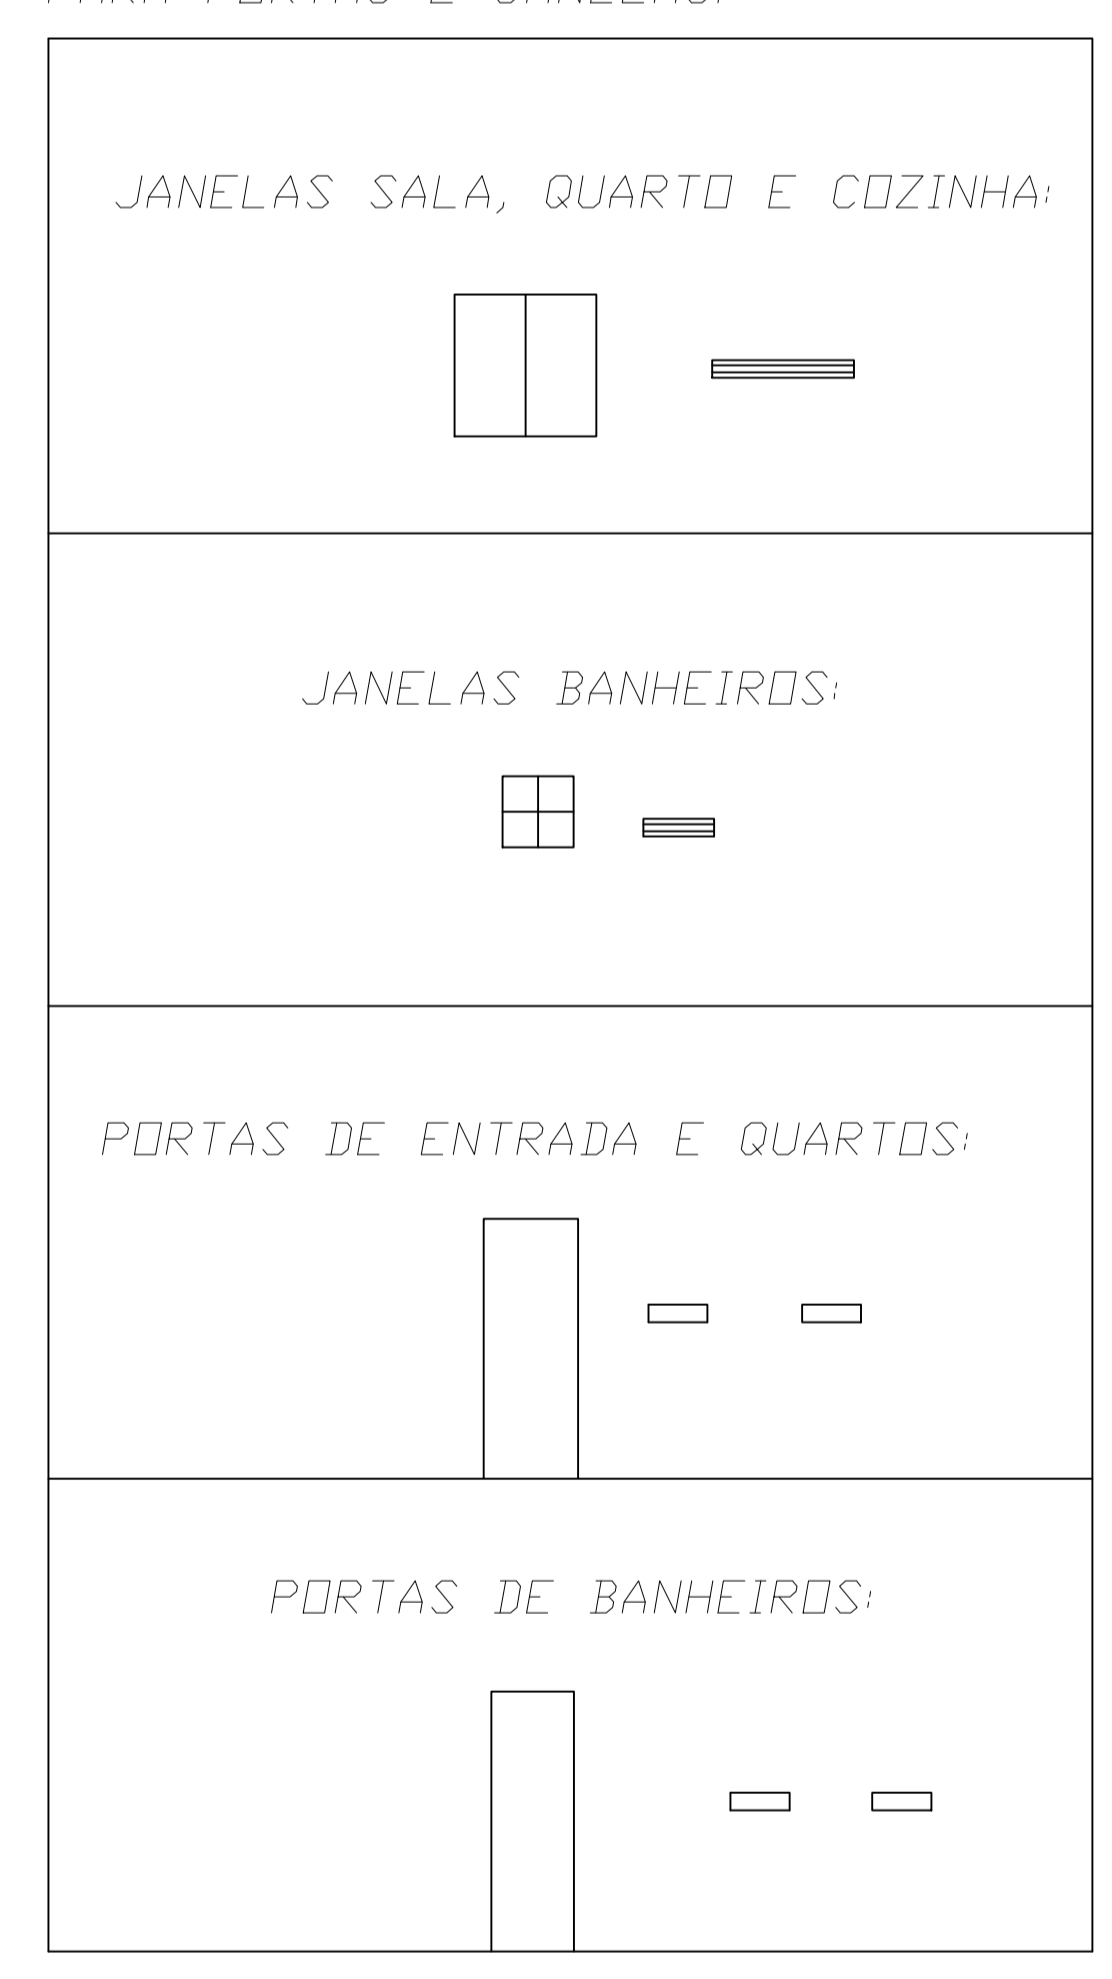

Antes de quaisquer tipo de alterações no projeto, ENTRAR EM CONTATO PARA VERIFICAR a POSSIBILIDADE DE ALTERAÇÃO NO ESTUDO DO PROJETO EXECUTIVO.

| | | |
|--|-------------------|--|
| ESTUDO PRELIMINAR - 26 APARTAMENTOS | | |
| CLIENTE: | | |
| TELEFONE: (11) 9. | | |
| DOCUMENTO PARA ESTUDO | NOME DESENHADO | |
| LOCAL: Rua. | | |
| ESCALA: 1:100 | DATA: 03/04/2020 | ENG. CIVIL THIAGO PAVAN BARBOZA RUA FRANCISCO COIMBRA, 540 - PENHA TEL: (11) 999-340-493 |